

COMUNE DI VIESTE

SETTORE TECNICO

Provincia di Foggia

ALLEGATO AL P. di C. n. 2
DEL 26 FEB 2025



RIQUALIFICAZIONE AMBIENTALE AREA URBANA COMPRESA TRA
VIALE XXIV MAGGIO PARROCCHIA SAN GIUSEPPE OPERAIO, VIA
MASSAUA, VIA LIBIA.

INTERVENTO DI DEMOLIZIONE E RICOSTRUZIONE AI SENSI DELLA
LEGGE REGIONALE N°14/2009 S.M.I. L.R. 49/2014.



URBANIZZAZIONI










TITOLO	MANUTENZIONE VILLA VIA PAPA GIOVANNI XXIII - Planimetria Stato di Fatto - Planimetria Impianto illuminazione pubblica - Planimetria Progetto	DATA	Maggio 2020
		SCALA	Varie
COMMITTENTE	PARROCCHIA "San Giuseppe Operaio"	TAVOLA	3
PROGETTISTI	Dott. Arch. Silvio SICURO Dott. Arch. Giovanni SIMONE ARCHITETTO Sezione A n. 104	ORDINE degli ARCHITETTI - PIANIFICATORI - PAESAGGISTI E INGEGNERI della PROVINCIA DI FOGGIA Giovanni Simone Architetto Pro. N. 2427	

PIAZZALE XXIII


VIA GIUSEPPE VERDI

VIA PAPA GIOVANNI XXIII

VIA TARANTO

-  PALLI ILLUMINAZIONE PUBBLICA
-  PICCOLI ARBUSTI ESISTENTI
-  ALBERI TIPO PINO ESISTENTI
-  PAVIMENTAZIONE MARCIAPIEDE
OGGETTO DI MANUTENZIONE
-  PANCHINE OGGETTO DI ABBASSAMENTO
-  PAVIMENTAZIONE SCONNESSA
OGGETTO DI RIPRISTINO
-  CORSOLI OGGETTO DI RIPRISTINO
-  VANO TECNICO CON PIANTO DI PRELIEVO
ACQUEDOTTO OGGETTO DI MANUTENZIONE
-  PIASTRINI DI RECINZIONE
OGGETTO DI RIMOZIONE

PLANIMETRIA STATO DI FATTO
SCALA 1:200

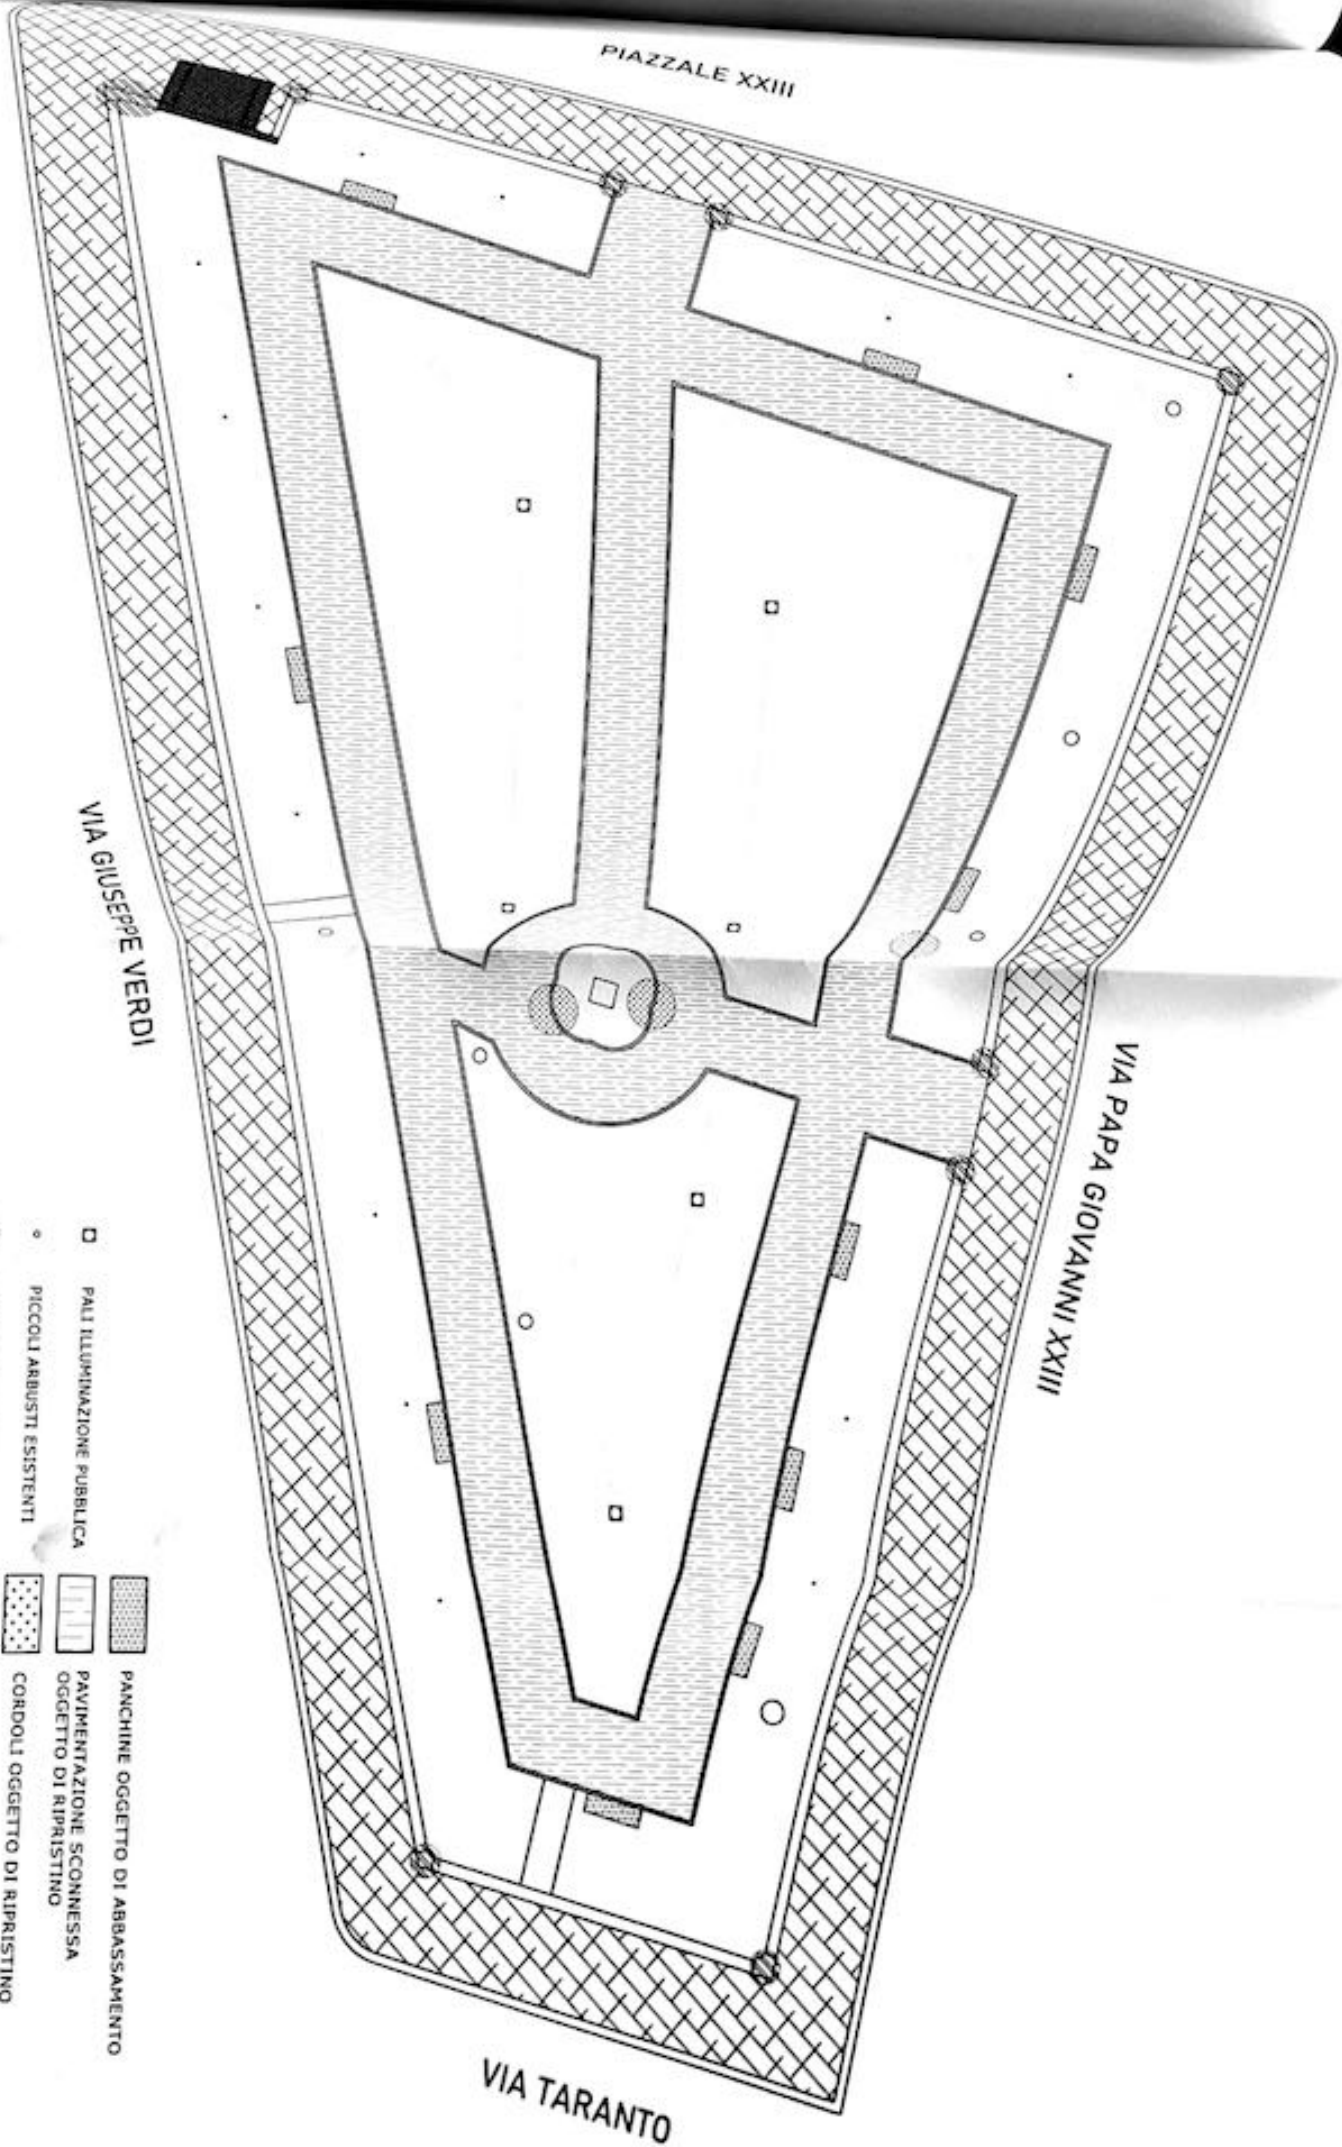

PIAZZALE XXIII


VIA GIUSEPPE VERDI

VIA PAPA GIOVANNI XXIII

VIA TARANTO

- PALLI ILLUMINAZIONE PUBBLICA
- PICCOLI ARBUSTI ESISTENTI
- ALBERI TIPO PINO ESISTENTI
- ▨ PAVIMENTAZIONE MARCIAPIEDE OGGETTO DI MANUTENZIONE
- ▩ PANCHINE OGGETTO DI ABBASSAMENTO
- ▧ PAVIMENTAZIONE SCONNESSA OGGETTO DI RIPRISTINO
- ▦ CORDOLI OGGETTO DI RIPRISTINO
- ▤ VANO TECNICO CON PUNTO DI PRELIEVO ACQUEDOTTO OGGETTO DI MANUTENZIONE
- ▣ PIASTRINI DI RECINZIONE OGGETTO DI RIMOZIONE

PLANIMETRIA STATO DI FATTO
SCALA 1:200

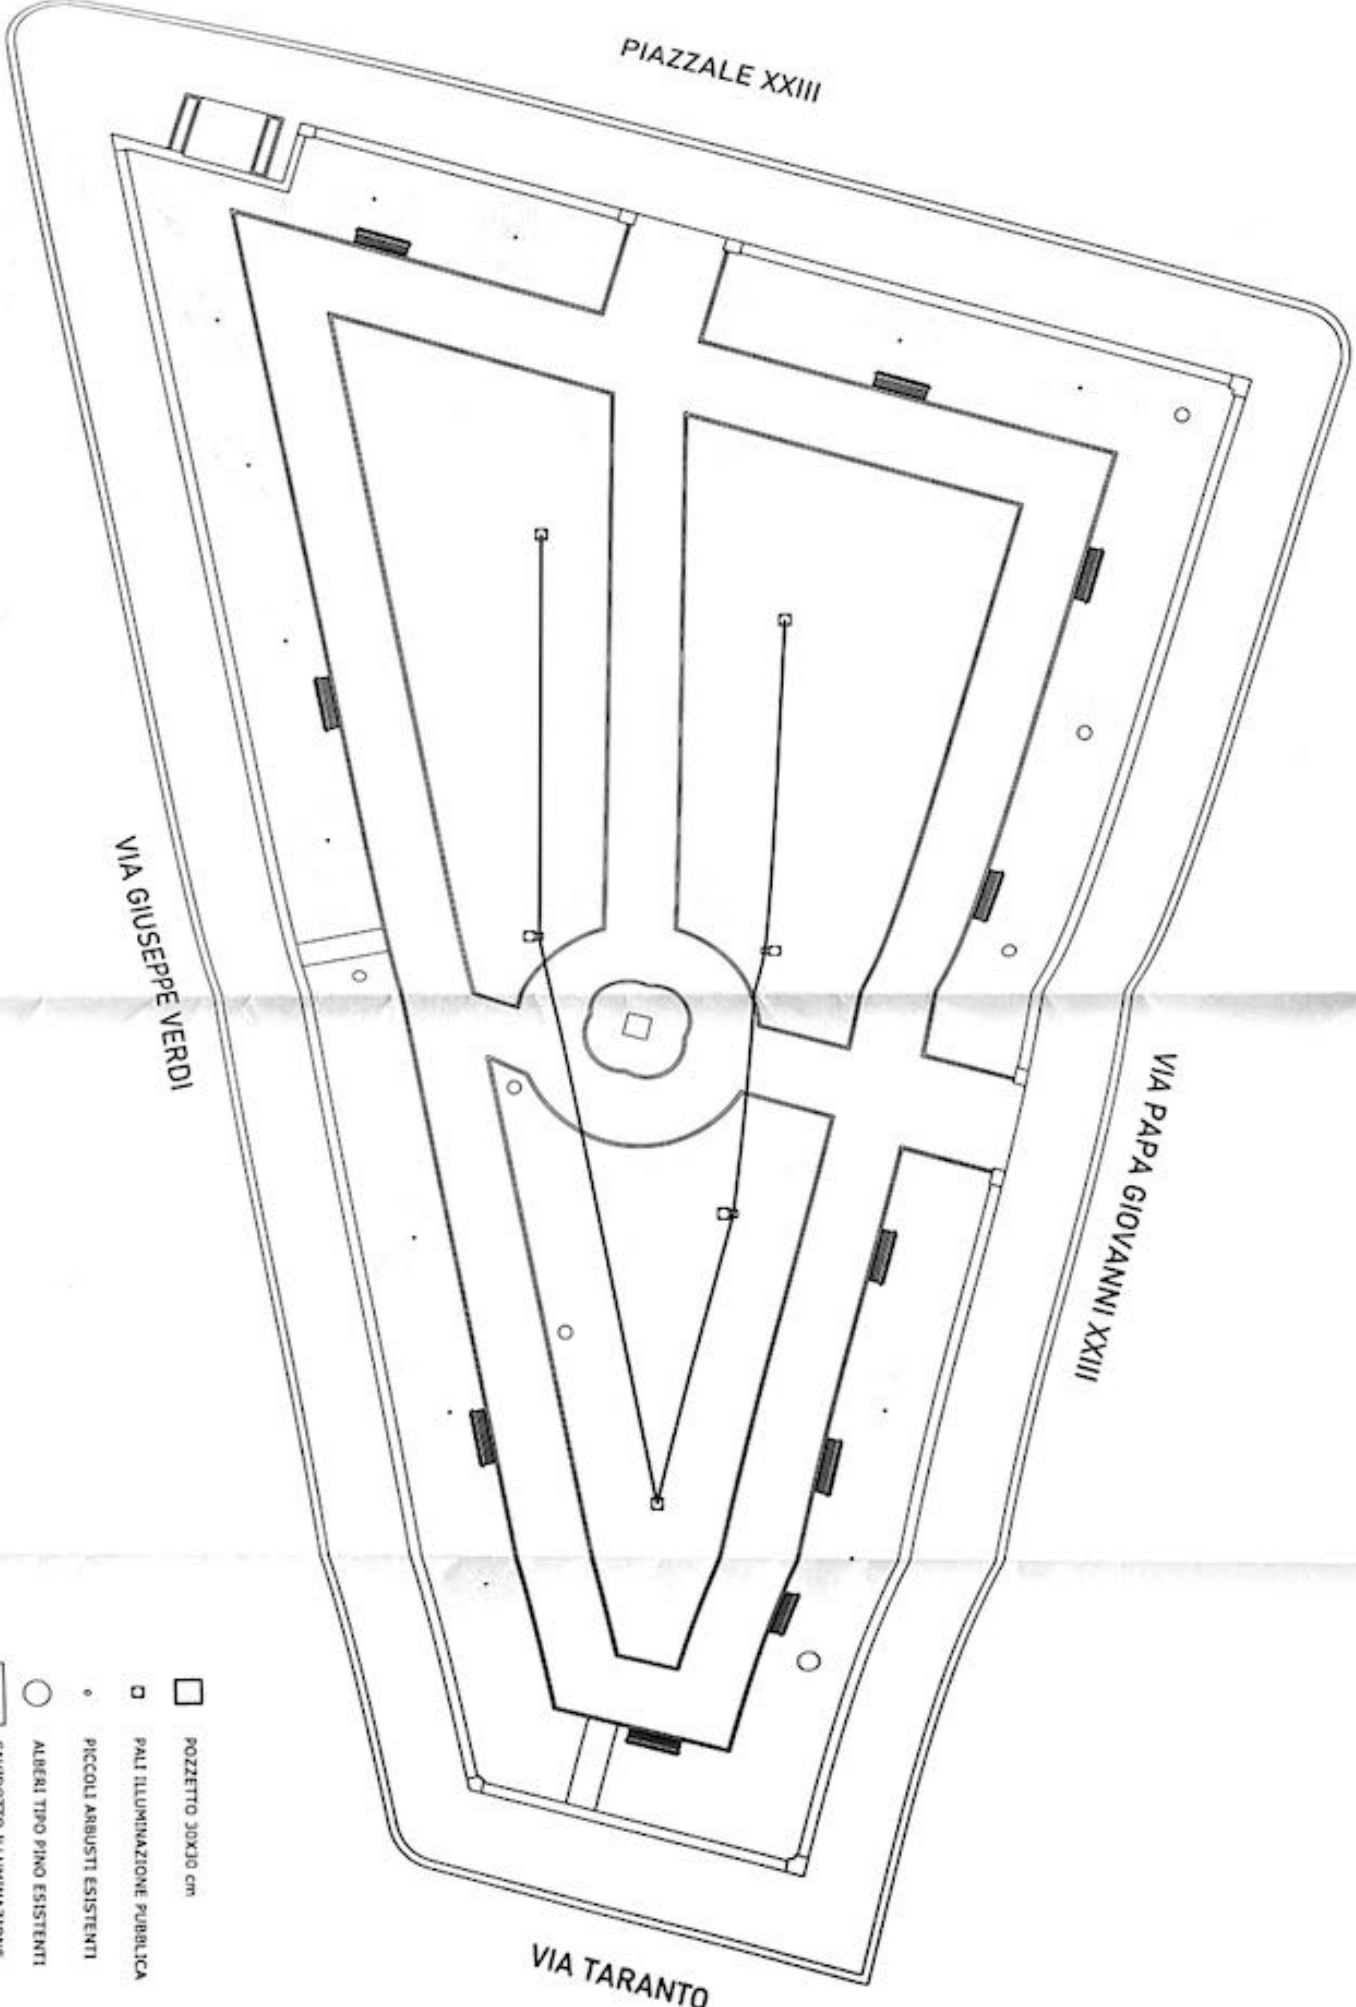

PIAZZALE XXIII


VIA GIUSEPPE VERDI

VIA PAPA GIOVANNI XXIII

VIA TARANTO

- POZZETTO 30X30 cm
- ◻ PALI ILLUMINAZIONE PUBBLICA
- PICCOLI ARBUSTI ESISTENTI
- ALBERI TIPO PINO ESISTENTI
- ▬ CAVIDOTTO ILLUMINAZIONE PUBBLICA

PLANIMETRIA ILLUMINAZIONE PUBBLICA
 SCALA 1:200

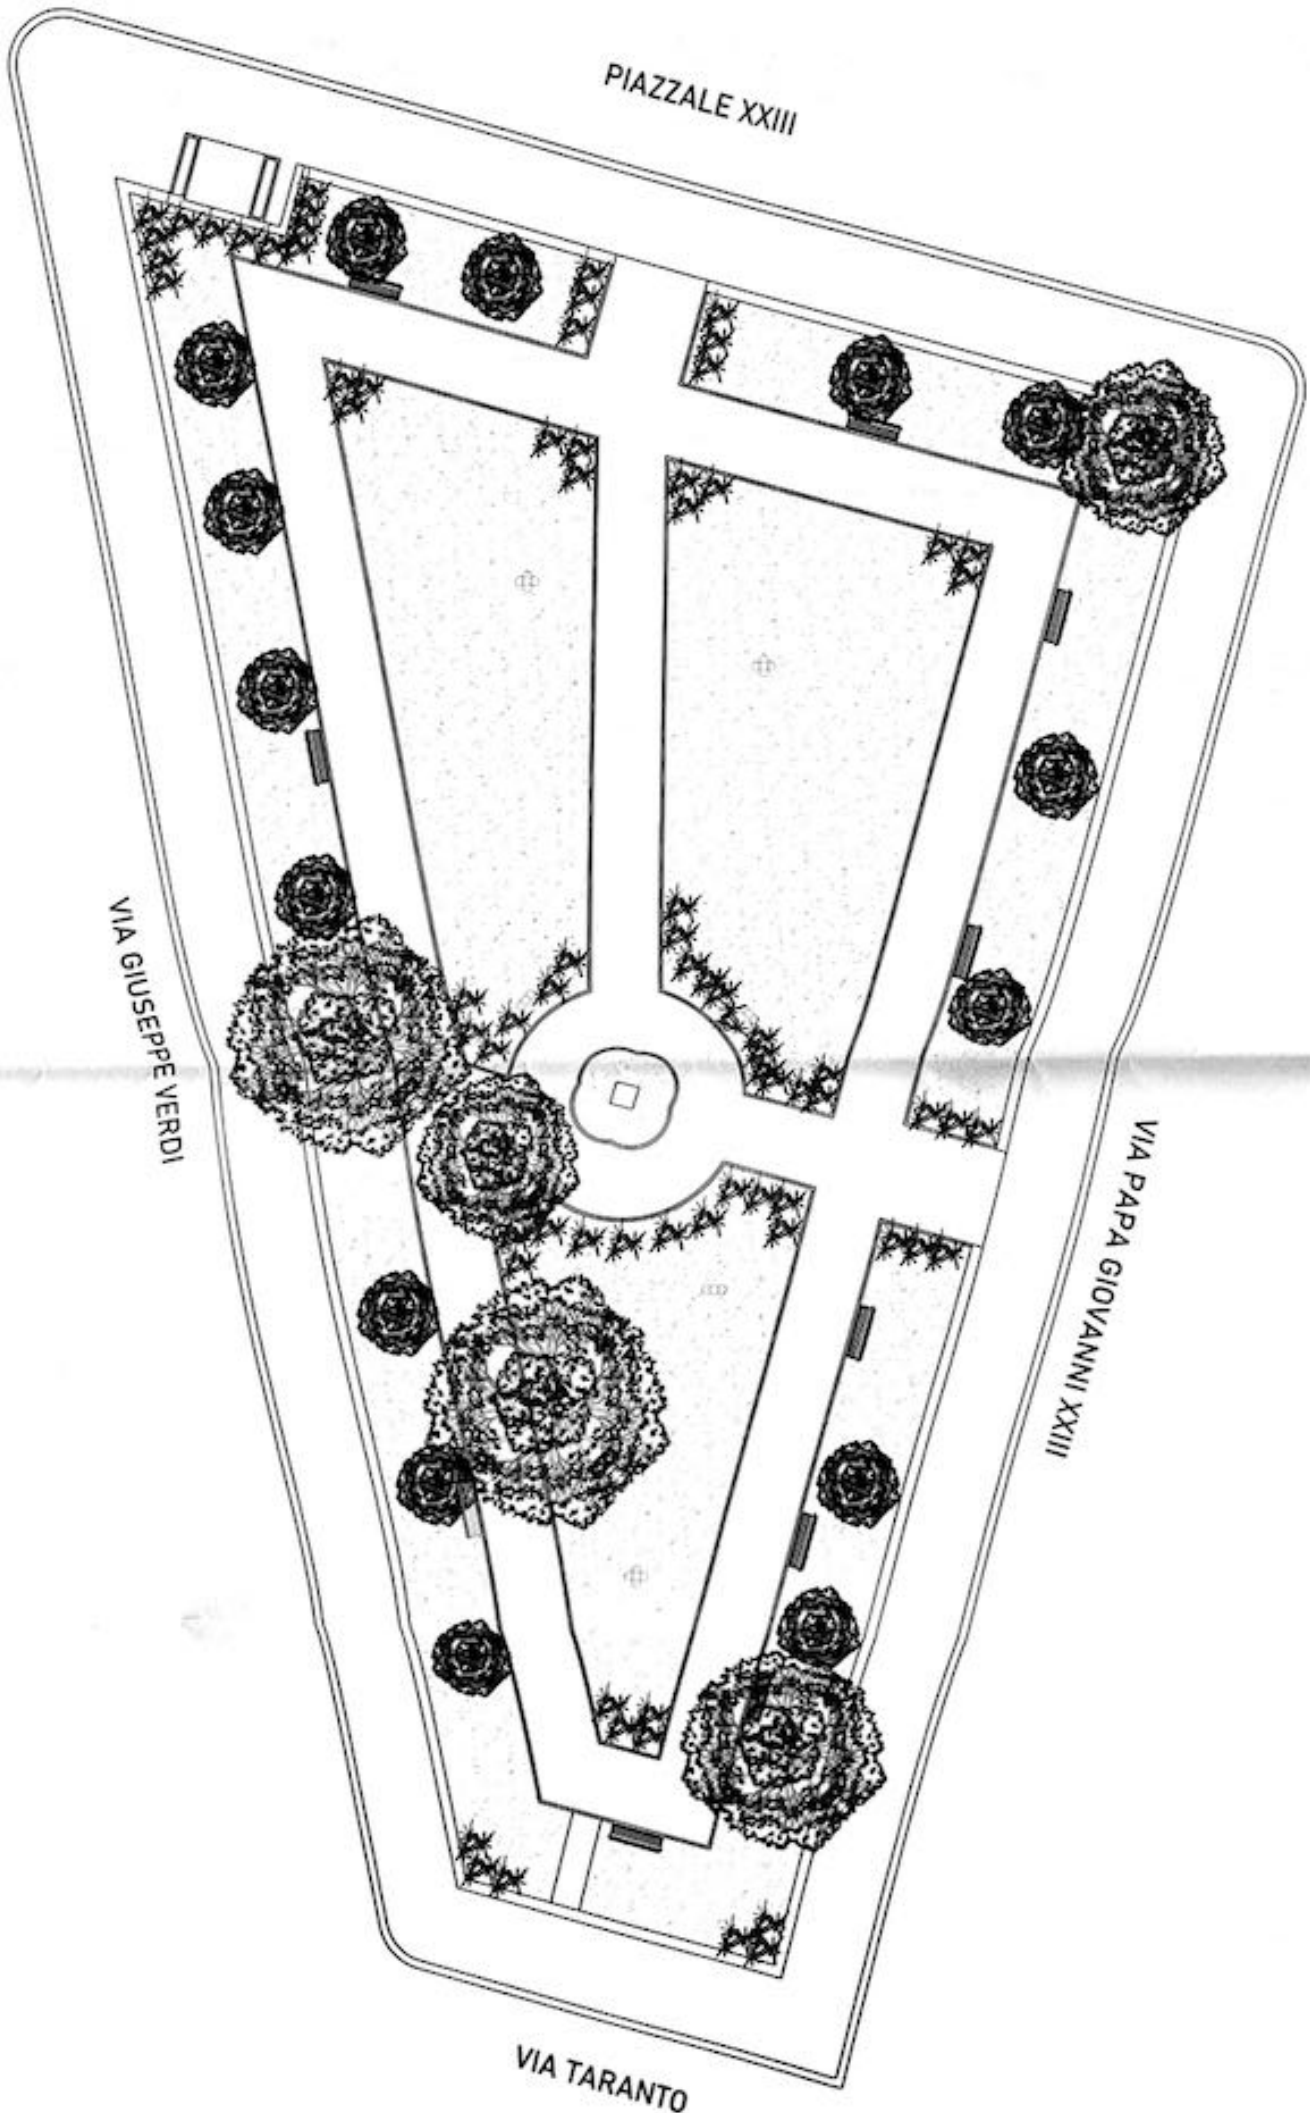

PIAZZALE XXIII

VIA GIUSEPPE VERDI

VIA PAPA GIOVANNI XXIII

VIA TARANTO

PLANIMETRIA PROGETTO
SCALA 1:200